


Umrüstungswahl  
 Schalung  
 Sparren  
 Dampfsperre  
 Wärmedämmung auf Decke

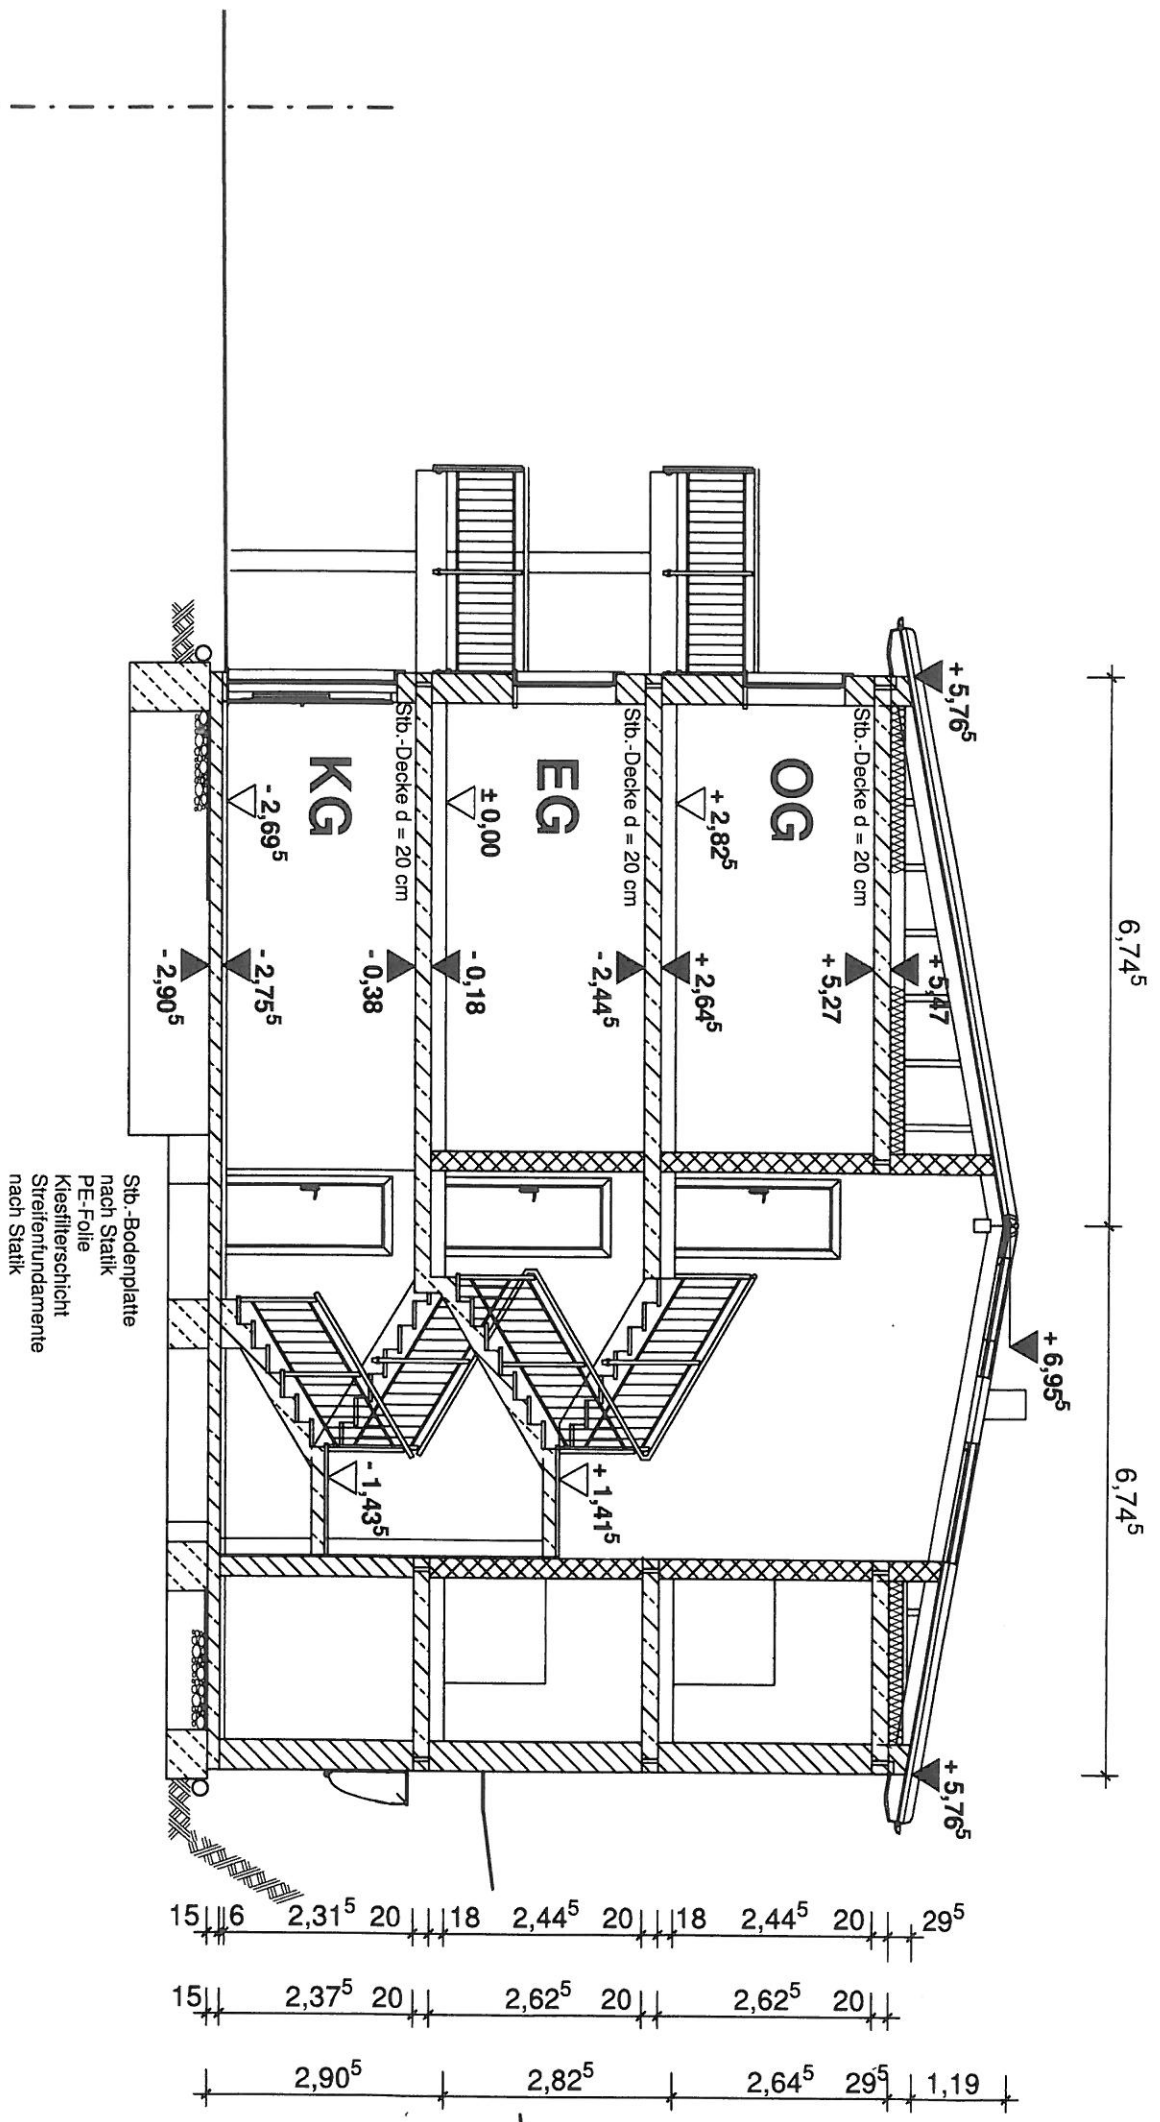

# Schnitt A - A