


Ansicht von Osten
Gesamtansicht

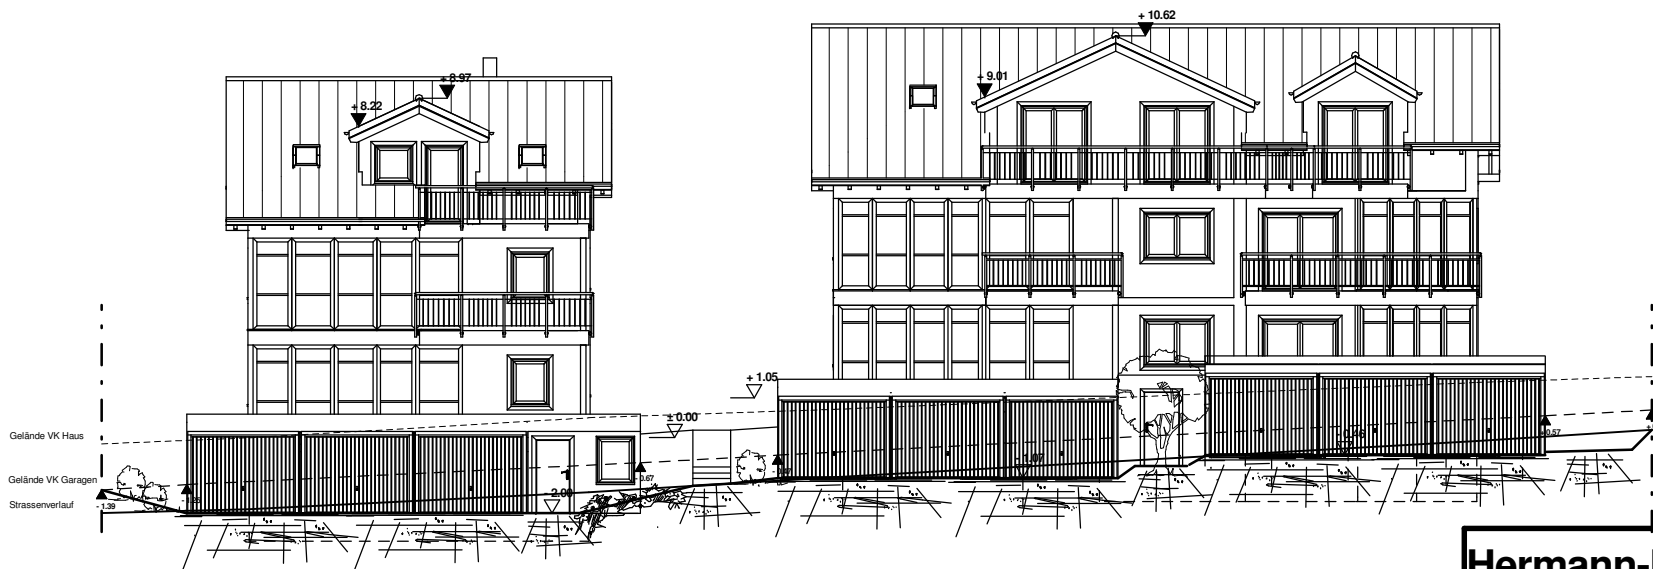

Ansicht von Westen
Gesamtansicht

Hermann-Mayrhofer-Straße
94036 Passau
Mehrfamilienhaus

M = 1 : 200