


Norden

Erdgeschoss

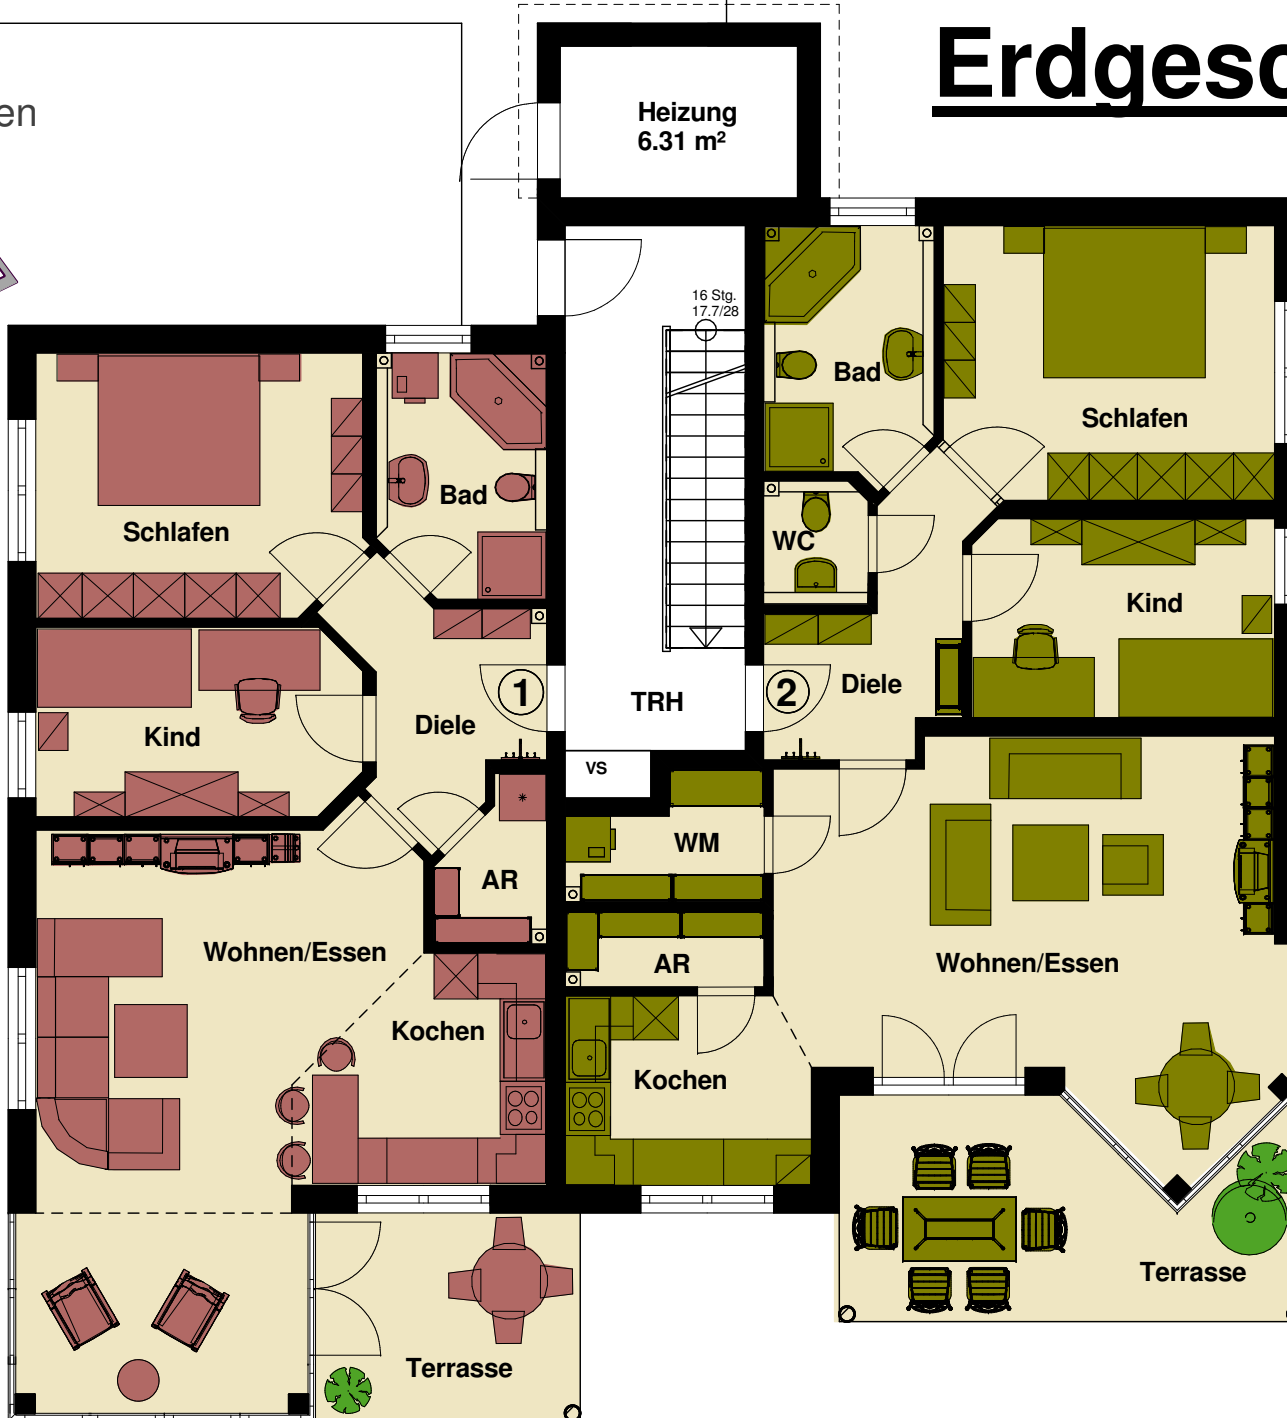

Heizung
6.31 m²

16 Stg.
17.7/28

Wohnung 1

Wohnfläche:

Bad	7,04 m ²
Diele	6,79 m ²
Schlafen	14,82 m ²
Kind	10,51 m ²
AR	2,73 m ²
Kochen	8,54 m ²
Wohnen/Essen	32,14 m ²

Wohnung 82,57 m²
-3% Putzabzug 2,47 m²

80,10 m²

Terrasse 4,81 m²

Wohnfläche Gesamt 84,91 m²

Wohnung 2

Wohnfläche:

Bad	7,33 m ²
Diele	7,12 m ²
WC	2,23 m ²
Schlafen	15,62 m ²
Kind	10,51 m ²
WM	3,78 m ²
AR	2,66 m ²
Kochen	7,94 m ²
Wohnen/Essen	31,49 m ²

Wohnung 88,68 m²
-3% Putzabzug 2,66 m²

86,02 m²

Terrasse 7,98 m²

Wohnfläche Gesamt 94,00 m²

Pröllerstr. 5
94161 Ruderting

Mehrfamilienhaus

M = 1 : 100