



Amt für Digitalisierung, Breitband und Vermessung
Vilshofen an der Donau - Außenstelle Passau -

Giselastraße 14
94032 Passau


Auszug aus dem Liegenschaftskataster

Flurkarte 1 : 1000
zur Bauvorlage nach § 7 Abs. 1 Bau
Erstellt am 14.07.2016

Flurstück: 417/4
Gemarkung: Ruderting

Gemeinde: Ruderting
Kreis: Passau
Regierungsbezirk: Niederbayern

539

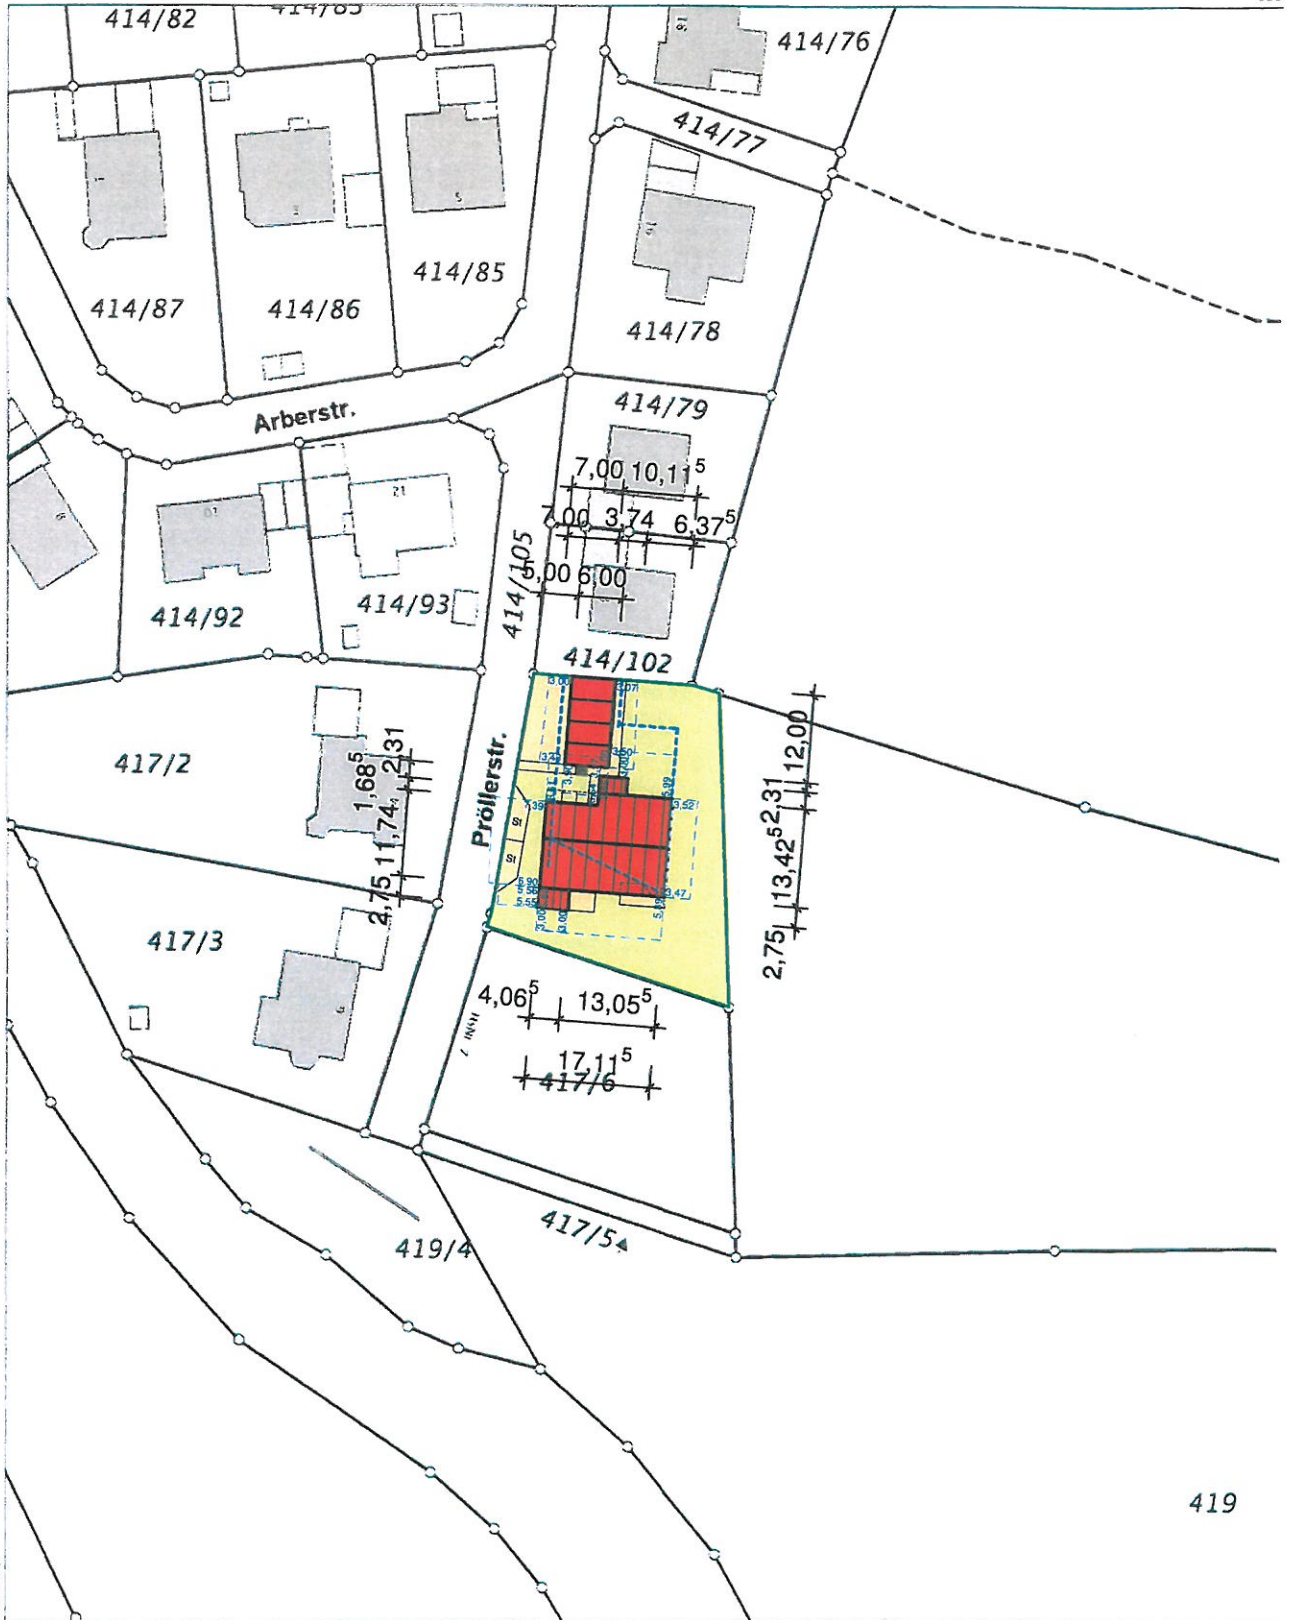

419

41904174

5390523

Maßstab 1:1000 Meter

Vervielfältigung nur in analoger Form für den eigenen Gebrauch
Zur Maßentnahme nur bedingt geeignet.

Geschäftszeichen: obern_ma

Amt für Digitalisierung, Breitband
und Vermessung Vilshofen an der
- Außenstelle Passau -

Oberhuber
Stempel und Unterschrift des Angeordneten