

Norden

Obergeschoss

Wohnung 3

Wohnfläche:

Bad	7,04 m ²
Diele	6,79 m ²
Schlafen	14,82 m ²
Kind	10,51 m ²
AR	2,73 m ²
Kochen	8,54 m ²
Wohnen/Essen	32,14 m ²

Wohnung	82,57 m ²
-3% Putzabzug	2,47 m ²

	80,10 m ²
Balkon	4,81 m ²

Wohnfläche Gesamt	<u>84,91 m²</u>
-------------------	----------------------------

Wohnung 4


Wohnfläche:

Bad	7,33 m ²
Diele	7,12 m ²
WC	2,23 m ²
Schlafen	15,62 m ²
Kind	10,51 m ²
WM	3,78 m ²
AR	2,66 m ²
Kochen	7,94 m ²
Wohnen/Essen	31,49 m ²

Wohnung	88,68 m ²
-3% Putzabzug	2,66 m ²

	86,02 m ²
Balkon	7,98 m ²

Wohnfläche Gesamt	<u>94,00 m²</u>
-------------------	----------------------------

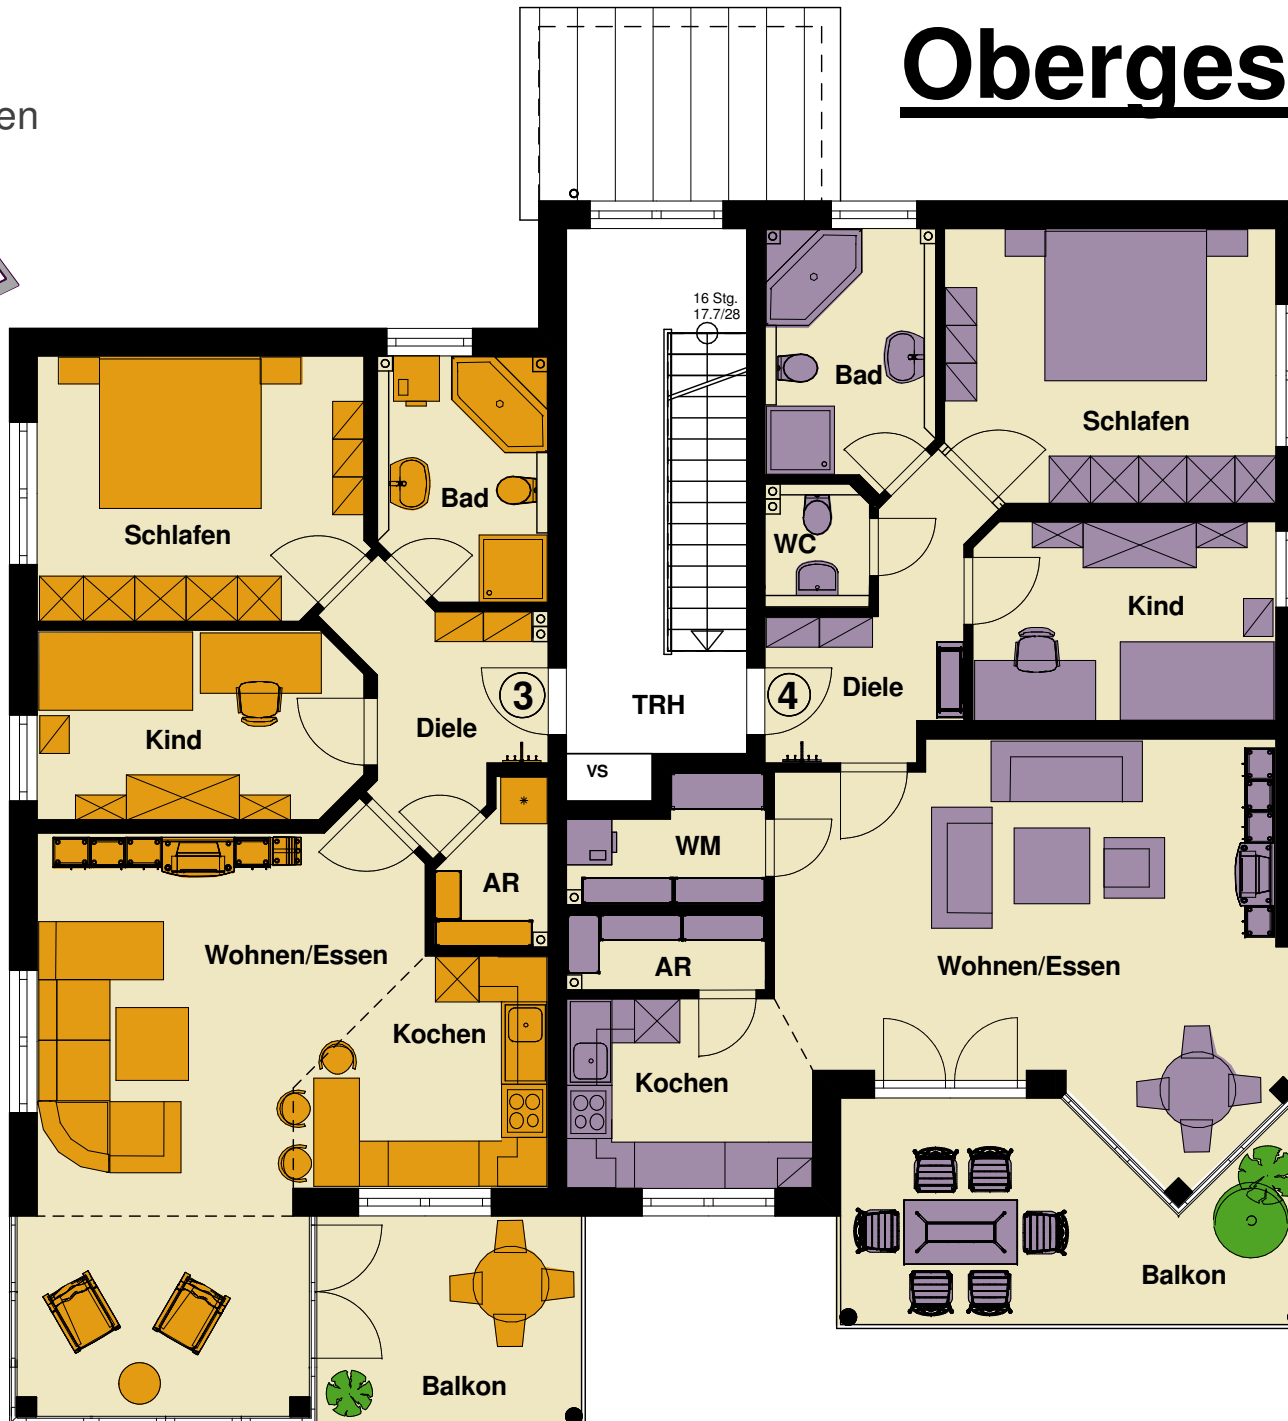

Pröllerstr. 5
94161 Ruderting

Mehrfamilienhaus

M = 1 : 100